



Via Volontari della Libertà

PIANO TERRA

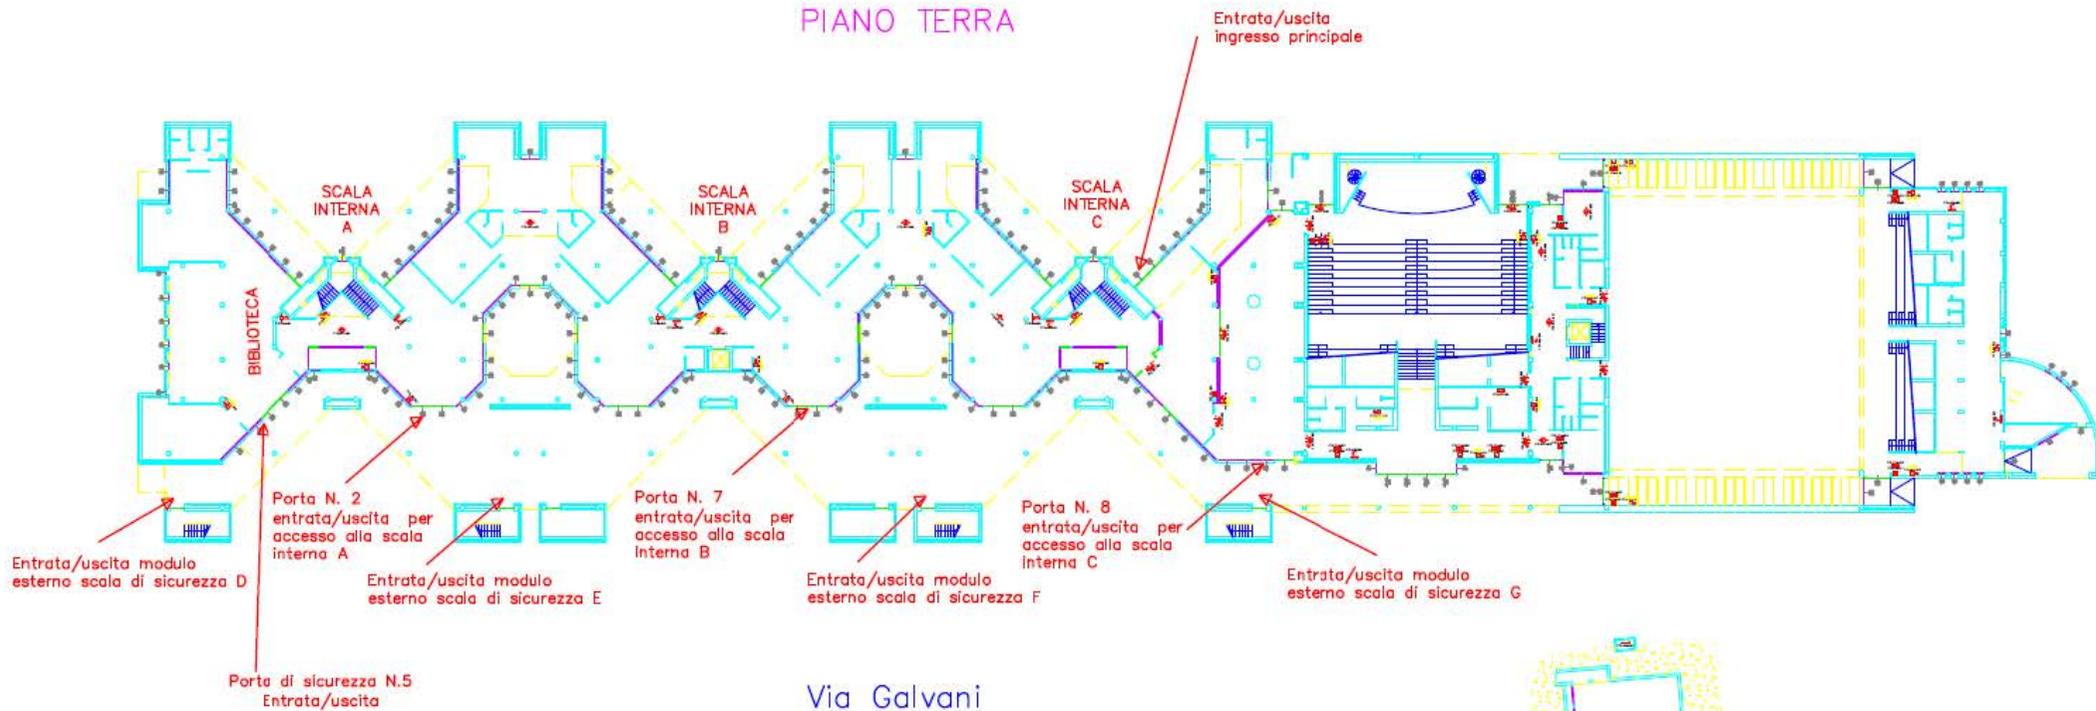

VIA VOLONTARI DELLA LIBERTA'

PIANO PRIMO

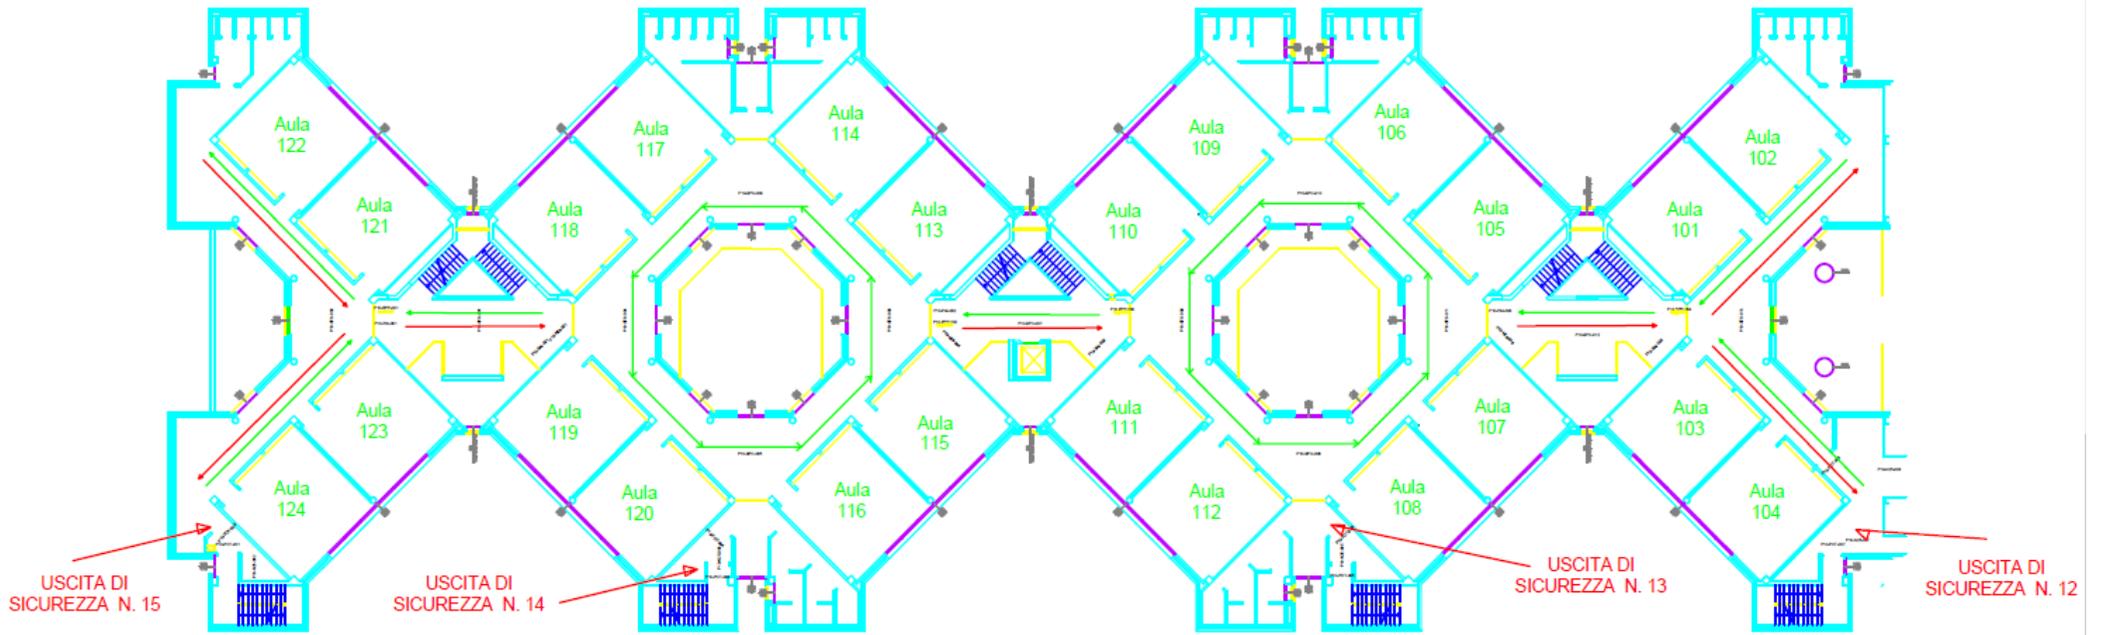


- PERCORSO IN UN SOLO SENSO
- PERCORSO A DOPPIO SENSO CON OBBLIGO DI DISTANZIAMENTO DI 1 METRO

Aula 000 UBICAZIONE AULE

VIA GALVANI

VIA VOLONTARI DELLA LIBERTA'

SECONDO PIANO

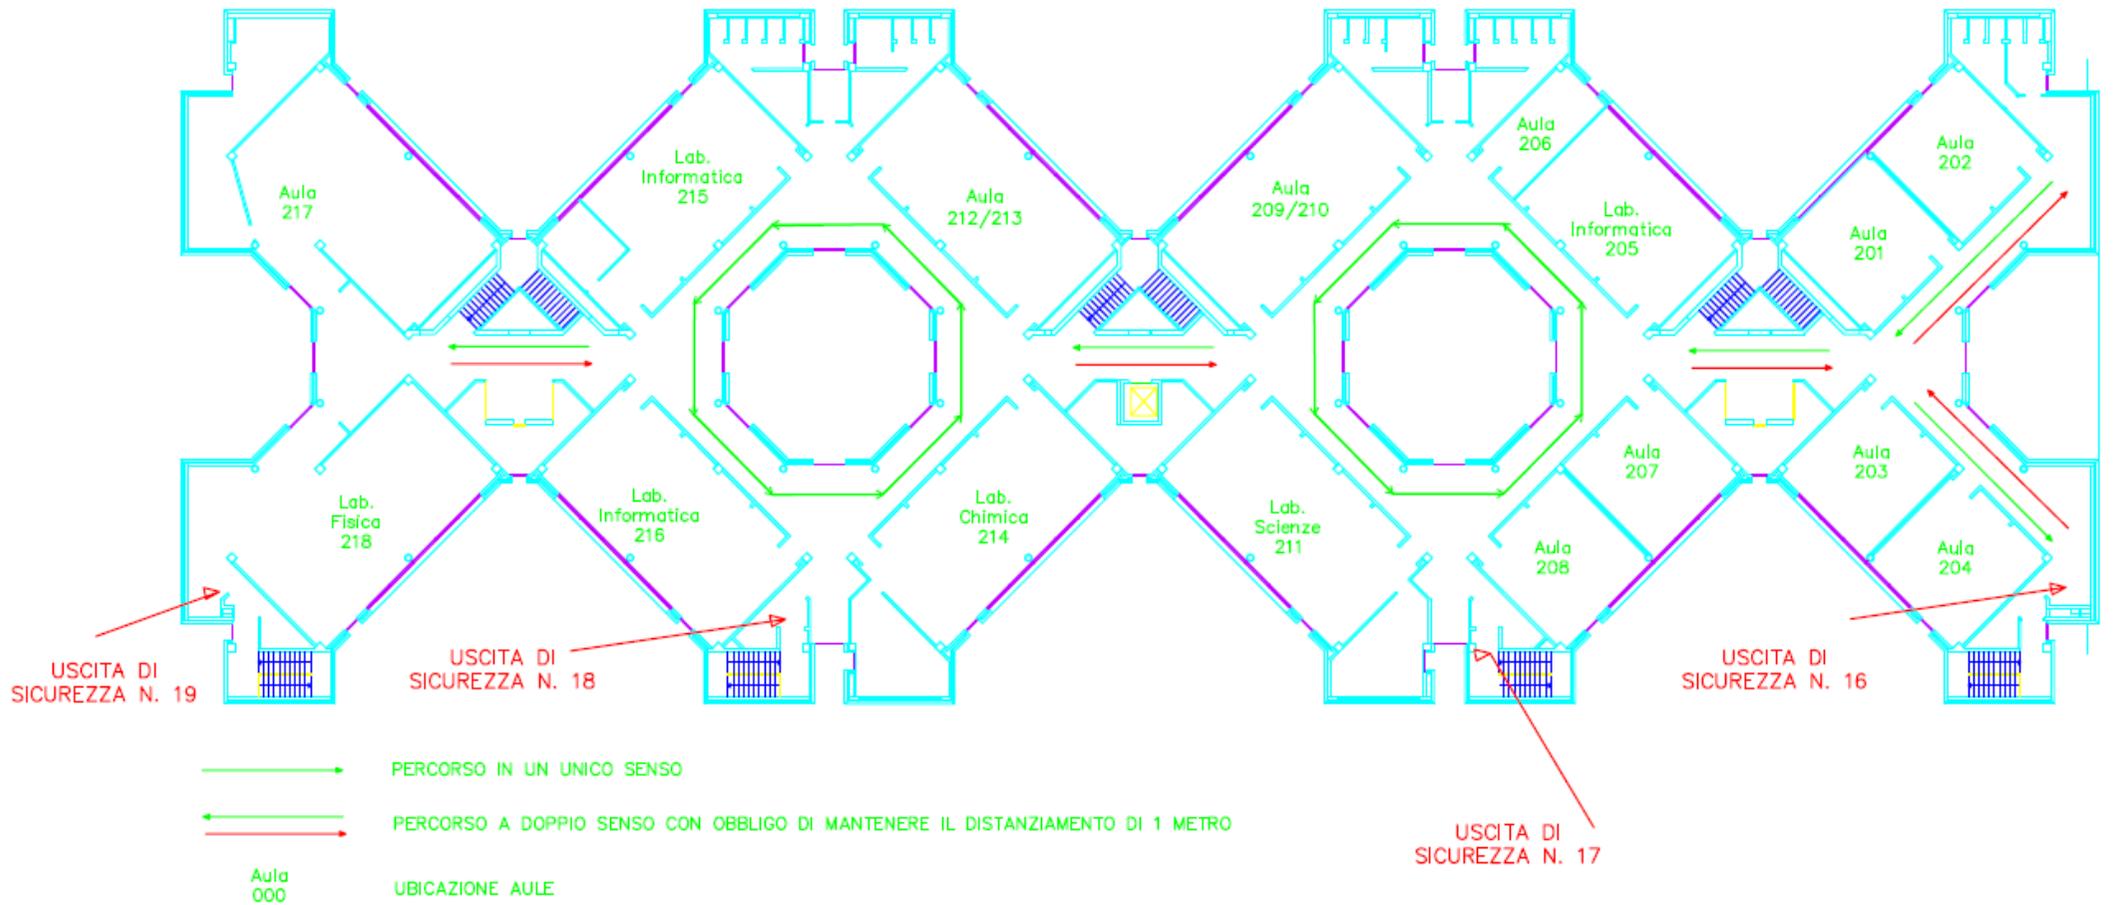

VIA GALVANI