

PROSPETTO CON LA DISTRIBUZIONE DELLE CLASSI AI RISPETTIVI PUNTI DI INGRESSO ED USCITA DELL'EDIFICIO SCOLASTICO PER RIDURRE IL RISCHIO DI ASSEMBRAMENTI


| CLASSE | AULA LEZIONE | ENTRATA DAL RETRO DEL EDIFICIO SCOLASTICO | UBICAZIONE AULA | USCITA DAL RETRO DEL EDIF. SCOL. |
|--------|--------------|---|-----------------|----------------------------------|
| 1^A | Biblioteca | Porta di sicurezza N.5 edificio scolastico | Piano terra | Porta secur.N.5 edif. scol. |
| 2^A | Foyer | Porta N. 9 accesso diretto nell'aula | Piano terra | Porta N. 9 uscita dal retro |
| 1^B | 204 | Porta N.8 edificio scolastico scala interna C | Secondo piano | Scala interna C porta N.8 |
| 1^C | 209/210 | Porta N.7 edificio scolastico scala interna B | Secondo piano | Scala interna B porta N.7 |
| 1^D | 212/213 | Porta N.2 edificio scolastico scala interna A | Secondo piano | Scala interna A porta N.2 |
| 1^E | 217 | Porta N.2 edificio scolastico scala interna A | Secondo piano | Scala interna A porta N.2 |
| 2^B | 109 | Modulo scala di emergenza scala esterna F | Primo piano | Uscita di sicurezza N.13 |
| 2^C | 113 | Modulo scala di emergenza scala esterna E | Primo piano | Uscita di sicurezza N.14 |
| 2^D | 110 | Modulo scala di emergenza scala esterna F | Primo piano | Uscita di sicurezza N.13 |
| 2^E | 112 | Modulo scala di emergenza scala esterna F | Primo piano | Uscita di sicurezza N.13 |
| 2^F | 114 | Modulo scala di emergenza scala esterna E | Primo piano | Uscita di sicurezza N.14 |
| 3^A | 101 | Modulo scala di emergenza scala esterna G | Primo piano | Uscita di sicurezza N.12 |
| 3^B | 102 | Modulo scala di emergenza scala esterna G | Primo piano | Uscita di sicurezza N.12 |
| 3^C | 103 | Modulo scala di emergenza scala esterna G | Primo piano | Uscita di sicurezza N.12 |
| 3^D | 104 | Modulo scala di emergenza scala esterna G | Primo piano | Uscita di sicurezza N.12 |
| 3^E | 120 | Modulo scala di emergenza scala esterna E | Primo piano | Uscita di sicurezza N.14 |
| 3^F | 118 | Modulo scala di emergenza scala esterna D | Primo piano | Uscita di sicurezza N.15 |
| 3^G | 117 | Modulo scala di emergenza scala esterna E | Primo piano | Uscita di sicurezza N.14 |
| 4^A | 105 | Modulo scala di emergenza scala esterna G | Primo piano | Uscita di sicurezza N.12 |
| 4^B | 106 | Modulo scala di emergenza scala esterna F | Primo piano | Uscita di sicurezza N.13 |
| 4^C | 108 | Modulo scala di emergenza scala esterna F | Primo piano | Uscita di sicurezza N.13 |
| 4^D | 122 | Modulo scala di emergenza scala esterna D | Primo piano | Uscita di sicurezza N.15 |
| 4^E | 116 | Modulo scala di emergenza scala esterna E | Primo piano | Uscita di sicurezza N.15 |
| 4^F | 121 | Modulo scala di emergenza scala esterna D | Primo piano | Uscita di sicurezza N.15 |
| 5^A | 202 | Porta N.8 edificio scolastico scala interna C | Secondo piano | Scala interna C porta N.8 |
| 5^B | 203 | Porta N.8 edificio scolastico scala interna C | Secondo piano | Scala interna C porta N.8 |
| 5^C | 207 | Porta N.7 edificio scolastico scala interna B | Secondo piano | Scala interna B porta N.7 |
| 5^E | 201 | Porta N.8 edificio scolastico scala interna C | Secondo piano | Scala interna C porta N.8 |
| 5^F | 208 | Porta N.7 edificio scolastico scala interna B | Secondo piano | Scala interna B porta N.7 |

Davanti agli ingressi per accedere all'edificio scolastico sono posizionati i cartelli con le seguenti indicazioni: scala o porta, classe e aula corrispondente.

PIANTINE D'ELL'ISTITUTO


Via Volontari della Libertà'

PIANO TERRA

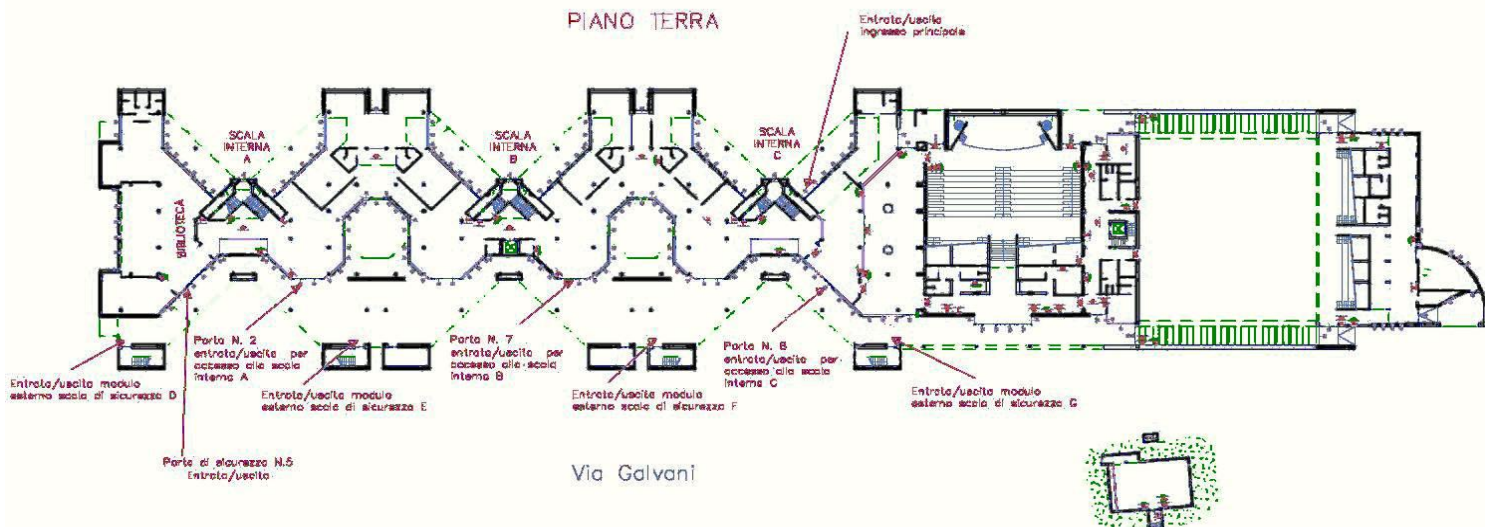

VIA VOLONTARI DELLA LIBERTÀ'


PIANO PRIMO

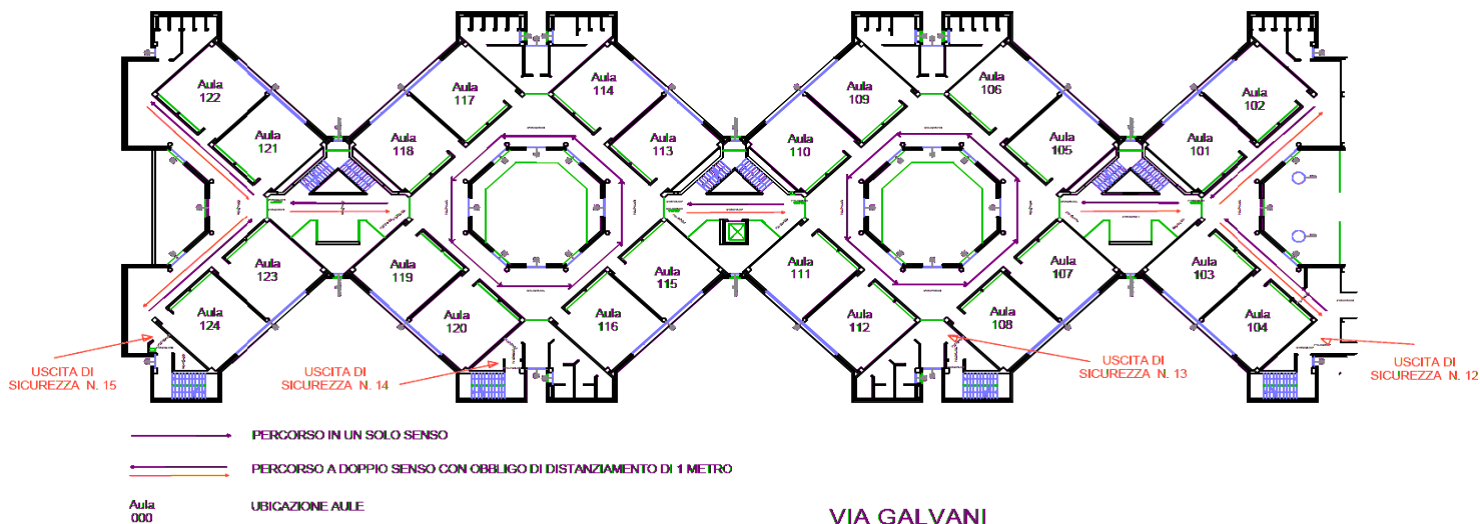

VIA GALVANI

VIA VOLONTARI DELLA LIBERTÀ'

SECONDO PIANO

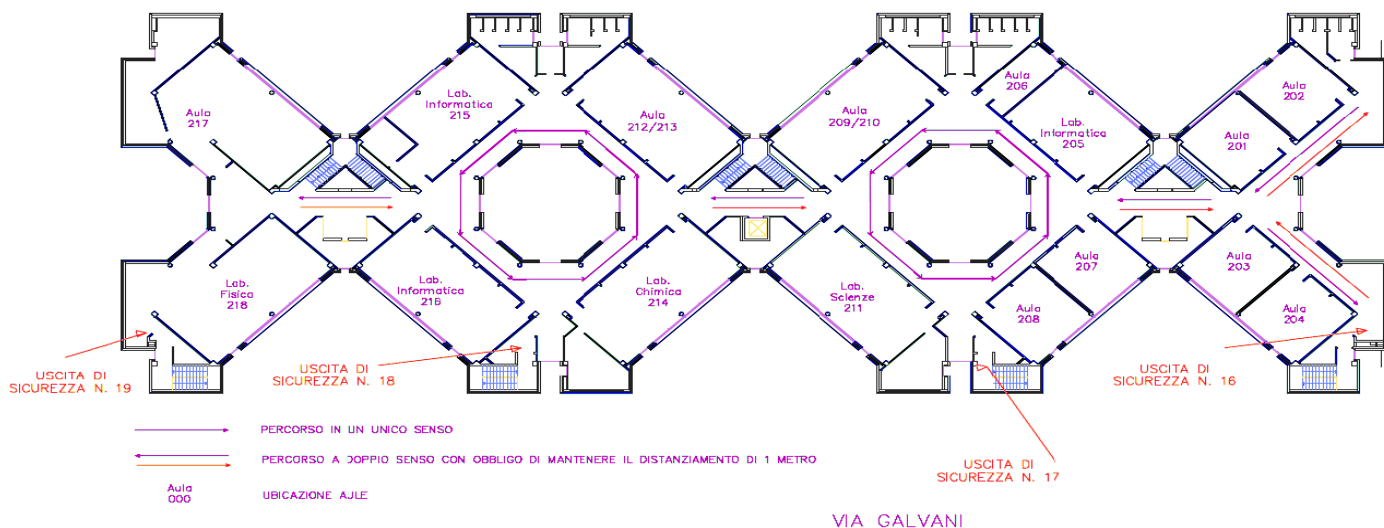

VIA GALVANI